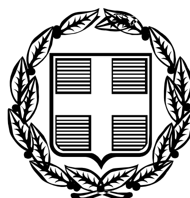


ΕΦΗΜΕΡΙΣ ΤΗΣ ΚΥΒΕΡΝΗΣΕΩΣ

ΤΗΣ ΕΛΛΗΝΙΚΗΣ ΔΗΜΟΚΡΑΤΙΑΣ

ΤΕΥΧΟΣ ΤΕΤΑΡΤΟ **Αρ. Φύλλου 535**

25 Οκτωβρίου 2007

ΠΕΡΙΕΧΟΜΕΝΑ

ΑΠΟΦΑΣΕΙΣ

ΑΠΟΦΑΣΕΙΣ

Αριθμ. 15891/1112 (1)

Κήρυξη ως αναδασωτέας έκτασης, εμβαδού 11.581 τ.μ., στη θέση «Πράπα Μάλι», περιοχής Κοινότητας Πέρδικας Νομού Θεσπρωτίας».

Ο ΓΕΝΙΚΟΣ ΓΡΑΜΜΑΤΕΑΣ ΠΕΡΙΦΕΡΕΙΑΣ ΗΠΕΙΡΟΥ

Έχοντας υπόψη:

1. Τις διατάξεις:

α. Του άρθρου 117 παρ. 3 του Συντάγματος της χώρας.

β. Του ν. 3200/1955 «Περί διοικητικής Αποκέντρωσης», όπως αυτές τροποποιήθηκαν μεταγενέστερα.

γ. Του ν. 2503/1997 (ΦΕΚ 107/Α/30.5.1997) «Διοίκηση, οργάνωση, στελέχωση της Περιφέρειας, Ρύθμιση Θεμάτων για την τοπική Αυτοδιοίκηση και άλλες διατάξεις».

δ. Του ν. 998/1979 «Περί προστασίας Δασών και Δασικών εν γένει εκτάσεων της χώρας» και ειδικότερα: δα) Του άρθρου 41 παρ. 1 και 3 και δβ) Του άρθρου 38 παρ. 1.

2. Τις εξής διαταγές του Υπ. Γεωργίας:

α) υπ' αριθμ. 160417/1180/6.7.1980 και β) υπ' αριθμ. 182447/3049/24.9.1980.

3. Την υπ' αριθμ. 20358/27.9.2005 (ΦΕΚ Β/1450/21.10.2005) απόφαση του Γ.Γ.Π. Ηπείρου «Περί μεταβίβασης αρμοδιοτήτων».

4. Την υπ' αριθμ. 14442/400/25.9.2007 πρόταση της αρμόδιας Δ/νσης Δασών Θεσπρωτίας σχετικά με την κήρυξη ως αναδασωτέας της αναφερόμενης στο θέμα έκτασης, αποφασίζουμε:

1. Κηρύσσουμε ως αναδασωτέα Δημόσιο Δάσος έκτασης εμβαδού 11.581 τ.μ. που αποτελεί τμήμα του με αριθμ. 2705 τεμαχίου, της Διανομής Αγροκτήματος «Πέρδικα» Θεσπρωτίας Αναμόρφωσης 1972 ν.δ. 3958/1959, το οποίο στον Κτηματολογικό Πίνακα της Διανομής, αναγράφεται ως ελαιώνας εμβαδού 25.000 τ.μ. ιδιοκτησίας Κώστα Θεόδωρου του Αναστασίου.

Η έκταση αυτή βρίσκεται στη θέση «Πράπα Μάλι» περιοχής Κοινότητας Πέρδικας, Ν. Θεσπρωτίας, απεικονίζεται με τα στοιχεία (Α - Β - Γ- ... - Υ - Α) στο προσαρτημένο στην παρούσα απόφασή μας διάγραμμα, το οποίο αποτελεί αναπόσπαστο μέρος αυτής και έχει όρια:

- Ανατολικά: τμήματα των με αριθμ. 2704, 2703, 2705 τεμαχίων.
- Δυτικά: τμήμα του με αριθμ. 2705 τεμαχίου και Δασική έκταση - Παραλίας.
- Βόρεια: τμήμα του με αριθμ. 2704 τεμαχίου.
- Νότια: τμήμα του με αριθμ. 2705 τεμαχίου.

Σκοποί της κήρυξης της ανωτέρω έκτασης ως αναδασωτέας είναι: η διατήρηση του δασικού χαρακτήρα αυτής, ο αποκλεισμός διάθεσης της για άλλη χρήση και η αποκατάσταση της καταστραφείσας από την παράνομη υλοτομία της δασικής βλάστησης με μηχανικό μέσο αποτελούμενης από άτομα Δρυός, Πρίνου, Αγριελιάς και άλλα δασικά είδη.

Με την απόφαση αυτή δεν προκαλείται καμιά δαπάνη σε βάρος του Κρατικού προϋπολογισμού.

Η απόφαση αυτή να δημοσιευθεί στην Εφημερίδα της Κυβερνήσεως.

Ηγουμενίτσα, 3 Οκτωβρίου 2007


Ο Γενικός Γραμματέας Περιφέρειας
ΔΗΜΗΤΡΙΟΣ Γ. ΠΑΝΟΖΑΧΟΣ

ΕΛΛΗΝΙΚΗ ΔΗΜΟΚΡΑΤΙΑ
ΠΕΡΙΦΕΡΕΙΑ ΗΠΕΙΡΟΥ
ΓΕΝΙΚΗ ΔΙΕΥΘΥΝΣΗ ΠΕΡΙΦΕΡΕΙΑΣ
ΔΙΕΥΘΥΝΣΗ ΔΑΣΩΝ ΘΕΣΠΡΩΤΙΑΣ

ΕΘΝΙΚΟ ΤΥΠΟΓΡΑΦΕΙΟ
Για τεχνικούς λόγους στο σχεδιάγραμμα έγινε σμίκρυνση, κατά ποσοστό, 78%

Ανήκει στην αριθ. 15891/1112/3-10-07 **απόφαση του Γενικού Γραμματέα Περιφέρειας Ηπείρου**

ΤΟΠΟΓΡΑΦΙΚΟ ΔΙΑΓΡΑΜΜΑ
Αναδασωτέας εκτάσεως 11,581 στρ. στη θέση "Πράπα Μάλι"
περιοχής Κοινότητας Πέρδικας Ν. Θεσ/τίας
Κλιμακα 1: 3000

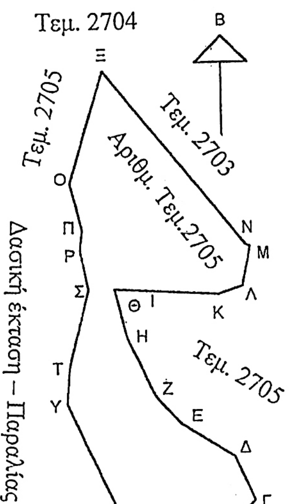

ΥΠΟΜΝΗΜΑ

Κ.Φ.Χ. Πάργας
L=39 15΄ M=-3 15΄

ΣΥΝΤΕΤΑΓΜΕΝΕΣ ΗΑΤΤ		
	X	Y
Α	-15059	8002
Β	-15005	7997
Γ	-14991	8011
Δ	-15001	8033
Ε	-15028	8050
Ζ	-15041	8064
Η	-15055	8094
Θ	-15061	8118
Ι	-15043	8117
Κ	-15008	8115
Λ	-14996	8119
Μ	-14992	8139
Ν	-14994	8140
Ξ	-15066	8228
Ο	-15083	8172
Π	-15077	8148
Ρ	-15078	8138
Σ	-15074	8118
Τ	-15084	8078
Υ	-15086	8061

(ΑΒΓ...ΥΑ)=11581τ.μ.

ΑΠΟΣΠΑΣΜΑ ΦΥΛΛΟΥ ΧΑΡΤΗ ΠΑΡΓΑΣ
ΚΛΙΜΑΚΑΣ 1: 50.000

Έκταση που κηρύσσεται αναδασωτέα





Αναστασιάδης Θεοφάνης
ΔΕ με βαθμό Β

ΘΕΩΡΗΘΗΚΕ
ΙΩΑΝΝΙΝΑ - -07
Ο
Γ.Γ.Π. ΗΠΕΙΡΟΥ

ΗΓΟΥΜΕΝΙΤΣΑ 26-9-07
Ο
Δ/ΝΤΗΣ ΔΑΣΩΝ
Αθανάσιος Γκαντζιός
Δασολόγος ΠΕ 2 με Α΄ βαθ.

ΗΓΟΥΜΕΝΙΤΣΑ 26-9-07
Ο ΣΥΝΤΑΚΤΗΣ
Παπαδημητρίου Γεώργιος
Δασολόγος ΠΕ 2 με Δ΄ βαθ.

Αριθμ. 2816 (2)

Κήρυξη ως αναδασωτέας έκτασης εμβαδού 720 στρ. στη θέση «Τριεθνές - Δερφοτόπι», του δημοσίου δάσους Πλατανακίων και Καστανούσσας περιφέρειας Δ.Δ. Πλατανακίων και Καστανούσσας του Δήμου Κερκίνης Ν. Σερρών.

Ο ΓΕΝΙΚΟΣ ΓΡΑΜΜΑΤΕΑΣ ΠΕΡΙΦΕΡΕΙΑΣ
ΚΕΝΤΡΙΚΗΣ ΜΑΚΕΔΟΝΙΑΣ

Έχοντας υπόψη:

1. Τις διατάξεις:

α) Του άρθρου 117 παρ. 3 του Συντάγματος της Ελλάδος,

β) Του ν. 3200/1955 «Περί διοικητικής αποκεντρώσεως όπως αυτές τροποποιήθηκαν μεταγενέστερα,

γ) Του ν. 2503/1997 «Περί Διοίκησης, οργάνωσης, στελέχωσης της Περιφέρειας, ρύθμιση θεμάτων για την Τοπική Αυτοδιοίκηση και άλλες διατάξεις»,

δ) Του ν. 998/1979 «Περί προστασίας των δασών και των δασικών εκτάσεων της χώρας» και ειδικότερα:

δα) Του άρθρου 41 παρ. 1,

δβ) Του άρθρου 38 παρ. 1.

2. Τις εξής διαταγές του Υπουργείου Γεωργίας: α) υπ' αριθμ. 160417/1180/9.7.1980. β) υπ' αριθμ. 182447/3049/24.9.1980.

3. Την υπ' αριθμ. 5631/11.8.2000 απόφαση του Γεν. Γραμ. Περι/ρειας Κεντρικής Μακεδονίας με θέμα «Ορισμός εισηγητών και μεταβίβαση εξουσίας υπογραφής «ΕΝΤΟΛΗ ΓΕΝ. ΓΡΑΜΜΑΤΕΑ» αποφάσεων, εγγράφων κ.λ.π.».

4. Την υπ' αριθμ. 3336/20.9.2007 πρόταση του αρμοδίου Δασαρχείου Σιδηροκάστρου σχετικά με την κήρυξη ως αναδασωτέας της αναφερόμενης στο θέμα έκτασης, αποφασίζουμε:

Κηρύσσουμε ως αναδασωτέα δημόσια δασική έκταση εμβαδού 720 στρ. (επτακοσίων είκοσι στρεμμάτων). Η έκταση αυτή, που βρίσκεται στη θέση «Τριεθνές - Δερφοτόπι» του δημοσίου δάσους Πλατανακίων και Καστανούσσας περιφέρειας Δημοτικών Διαμερισμάτων Πλατανακίων και Καστανούσσας του Δήμου Κερκίνης Ν. Σερρών, απεικονίζεται με τα στοιχεία Α - Β - Γ- Δ - Ε - Ζ - Η - Α στο προσαρτημένο στην παρούσα απόφασή μας τοπογραφικό διάγραμμα το οποίο αποτελεί αναπόσπαστο μέρος αυτής και έχει όρια:

Ανατολικά: Με δημόσια δασική έκταση.

Δυτικά: Με δημόσια δασική έκταση.

Βόρεια: Με μεθοριακή γραμμή Ελλάδας - Σκοπίων.

Νότια: Με δημόσια δασική έκταση - δημόσιο δάσος οξιάς.

Σκοποί της κήρυξης της ανωτέρω έκτασης ως αναδασωτέας είναι, η διατήρηση του δασικού χαρακτήρα αυτής, ο αποκλεισμός διάθεσης της για άλλη χρήση και η αποκατάσταση της καταστραφείσας στις 1.8.2007 από πυρκαγιά δασικής βλάστησης με φυσική αναγέννηση {η υπόψη έκταση πριν τη καταστροφή της καλύπτονταν από χορτολιβαδική βλάστηση και βραχώδεις εξάρσεις με ελάχιστα μεμονωμένα άτομα αρκεύθου (ασκεπής κορυφή όρους)}.

Η απόφαση αυτή να δημοσιευθεί στην Εφημερίδα της Κυβερνήσεως.

Σέρρες 28 Σεπτεμβρίου 2007

Με εντολή Γενικού Γραμματέα Περιφέρειας
Ο Προϊστάμενος Διεύθυνσης Δασών
ΑΘΑΝΑΣΙΟΣ ΚΙΜΠΡΙΤΗΣ

ΤΟΠΟΓΡΑΦΙΚΟ ΔΙΑΓΡΑΜΜΑ


ΔΗΜΟΣΙΑΣ ΔΑΣΙΚΗΣ ΕΚΤΑΣΗΣ 720 ΣΤΡ. ΠΟΥ ΚΑΗΚΕ ΣΤΙΣ 1-8-2007
ΣΤΗ ΘΕΣΗ «ΤΡΙΕΘΝΕΣ-ΔΕΡΦΟΤΟΠΙ» ΠΛΑΤΑΝΑΚΙΩΝ ΚΑΙ ΚΑΣΤΑΝΟΥΣΑΣ ΣΕΡΡΩΝ
ΚΑΙ ΚΗΡΥΣΣΕΤΑΙ ΑΝΑΔΑΣΩΤΕΑ

ΚΛΙΜΑΚΑ 1:20000



ΑΒΓΔΕΖΗΑ έκταση που κάηκε και κηρύσσεται αναδασωτέα
- - - - όρια δασικών τμημάτων
. . . . . . όρια συστάδων
- - ---- όρια κρατών
•—•—•—• διοικητικά όρια Πλατανακίων-Καστανούσας

ΚΛΙΜΑΚΑ 1:100000

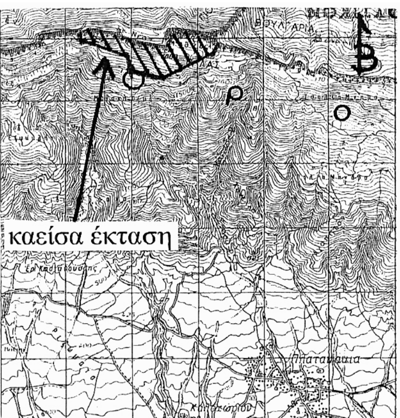


Απόσπασμα χάρτη ευρύτερης περιοχής

ΕΘΝΙΚΟ ΤΥΠΟΓΡΑΦΕΙΟ
Για τεχνικούς λόγους στο σχεδιάγραμμα έγινε σμίκρυνση, κατά ποσοστό, 86%


Σιδηρόκαστρο 20-9-2007

Ο Δασάρχης
Ευστράτιος Χοτζούδης
Δασολόγος με Α΄βαθμό

Η Συντάκτρια
Αικατερίνη Μαργιούλα
Δασολόγος με Γ΄ βαθμό

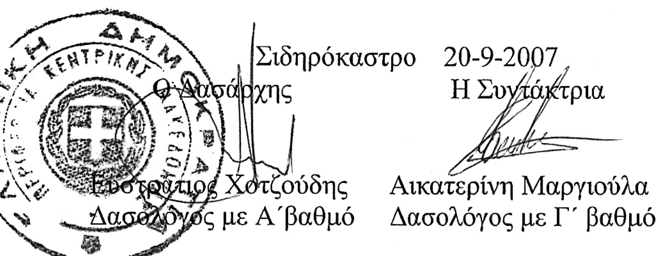

Ανήκει στην με αριθ. 2816/28-9-07
απόφαση του Δ/ντή Δασών Ν. Σερρών
Σέρρες 28-9-07
Με εντολή Γενικού Γραμματέα
Περιφέρειας Κεντρ. Μακεδονίας
Ο Δ/ντής Δασών Σερρών

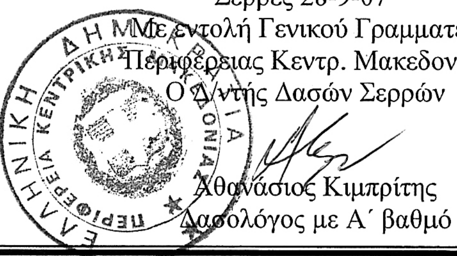

Αθανάσιος Κιμπρίτης
Δασολόγος με Α΄ βαθμό

Αριθμ. 6749 (3)

Κήρυξη ως αναδασωτέας έκτασης εμβαδού 3.823,35 τ.μ. στη θέση «Παλιοκκλήσι», περιφέρειας Δ.Δ. Νεοκαισάρειας, Δήμου Κατερίνης, Νομού Πιερίας.

Ο ΓΕΝΙΚΟΣ ΓΡΑΜΜΑΤΕΑΣ ΠΕΡΙΦΕΡΕΙΑΣ ΚΕΝΤΡΙΚΗΣ ΜΑΚΕΔΟΝΙΑΣ

Έχοντας υπόψη:

1. Τις διατάξεις του άρθρου 6, του ν. 3200/1955 περί διοικητικής αποκέντρωσης όπως τροποποιήθηκε και συμπληρώθηκε μεταγενέστερα με το ν.δ. 532/1970.

2. Τις διατάξεις των άρθρων 24, παρ. 1 και του άρθρου 117 παρ. 3 του Συντάγματος.

3. Τις διατάξεις των άρθρων 37, 38 και 41 του ν. 998/1979 (ΦΕΚ 289/τ.Α΄/29.12.1979) «περί προστασίας των δασών κ.λ.π.».

4. Τις διατάξεις του άρθρου 12 παρ. 2 του ν. 2040/1992 που αντικαταστάθηκε με την παρ. 15 του άρθρου 1 του ν. 3208/2003.

5. Τις διατάξεις του ν. 2240/1994 «Συμπλήρωση διατάξεων για τη Νομική Αυτοδιοίκηση αρ. 6 παρ. 7».

6. Τις υπ' αριθμ. 160417/1180/8.8.1980 και 1824447/3049/24.9.1980 εγκύκλιες διαταγές και αποφάσεις του Υπουργείου Γεωργίας, που αναφέρονται στο εν λόγω θέμα.

7. Τις διατάξεις του άρθρου 120, του ν. 1892/1990 (ΦΕΚ 101/τ.Α΄/29.12.1979).

8. Την υπ' αριθμ. 5631/11.8.2000 απόφαση του Γενικού Γραμματέα Περιφέρειας Κεντρικής Μακεδονίας.

9. Την υπ' αριθμ. 166/5.10.2007 πρόταση του Δασονομείου Κατερίνης «περί κηρύξεως Αναδασωτέας» της αναφερομένης στο θέμα εκτάσεως, αποφασίζουμε:

Κηρύσσουμε ως αναδασωτέα με σκοπό τη διατήρηση του χαρακτήρα της ιδιωτικής δασικής έκτασης που καταλήφθηκε και εκχερσώθηκε παράνομα από τον Τσεντίδη Διονύσιο του Παύλου, κάτοικο Νεοκαισάρειας, την ιδιωτική δασική έκταση εμβαδού 3.823,35 τ.μ., που βρίσκεται στη θέση «Παλιοκκλήσι» περιφέρειας Δ.Δ. Νεοκαισάρειας Δήμου Κατερίνης Νομού Πιερίας.

Προσδιορίζεται από τα στοιχεία Α - Β - Γ - Δ - Ε - Ζ - Η - Θ - Ι - Κ - Λ - Μ - Ν - Ξ - Ο - Α και έχει όρια:

Ανατολικά: Με ρέμα

Δυτικά: Με δρόμο

Βόρεια: Με έκταση που κατέχεται από τον ίδιο (Τσεντίδη Διονύσιο)


Νότια: Με δρόμο

Όπως φαίνεται στο συνημμένο τοπογραφικό διάγραμμα κλίμακας 1:500, που αποτελεί αναπόσπαστο μέρος της απόφασης αυτής. Η αποκατάσταση της δασικής βλάστησης θα γίνει με φυσική αναγέννηση.

Η απόφαση αυτή να δημοσιευθεί στην Εφημερίδα της Κυβερνήσεως.

Κατερίνη 9 Οκτωβρίου 2007

Με εντολή Γενικού Γραμματέα Περιφέρειας
Ο Προϊστάμενος Διεύθυνσης Δασών
ΓΕΩΡΓΙΟΣ ΑΔΑΜΙΔΗΣ

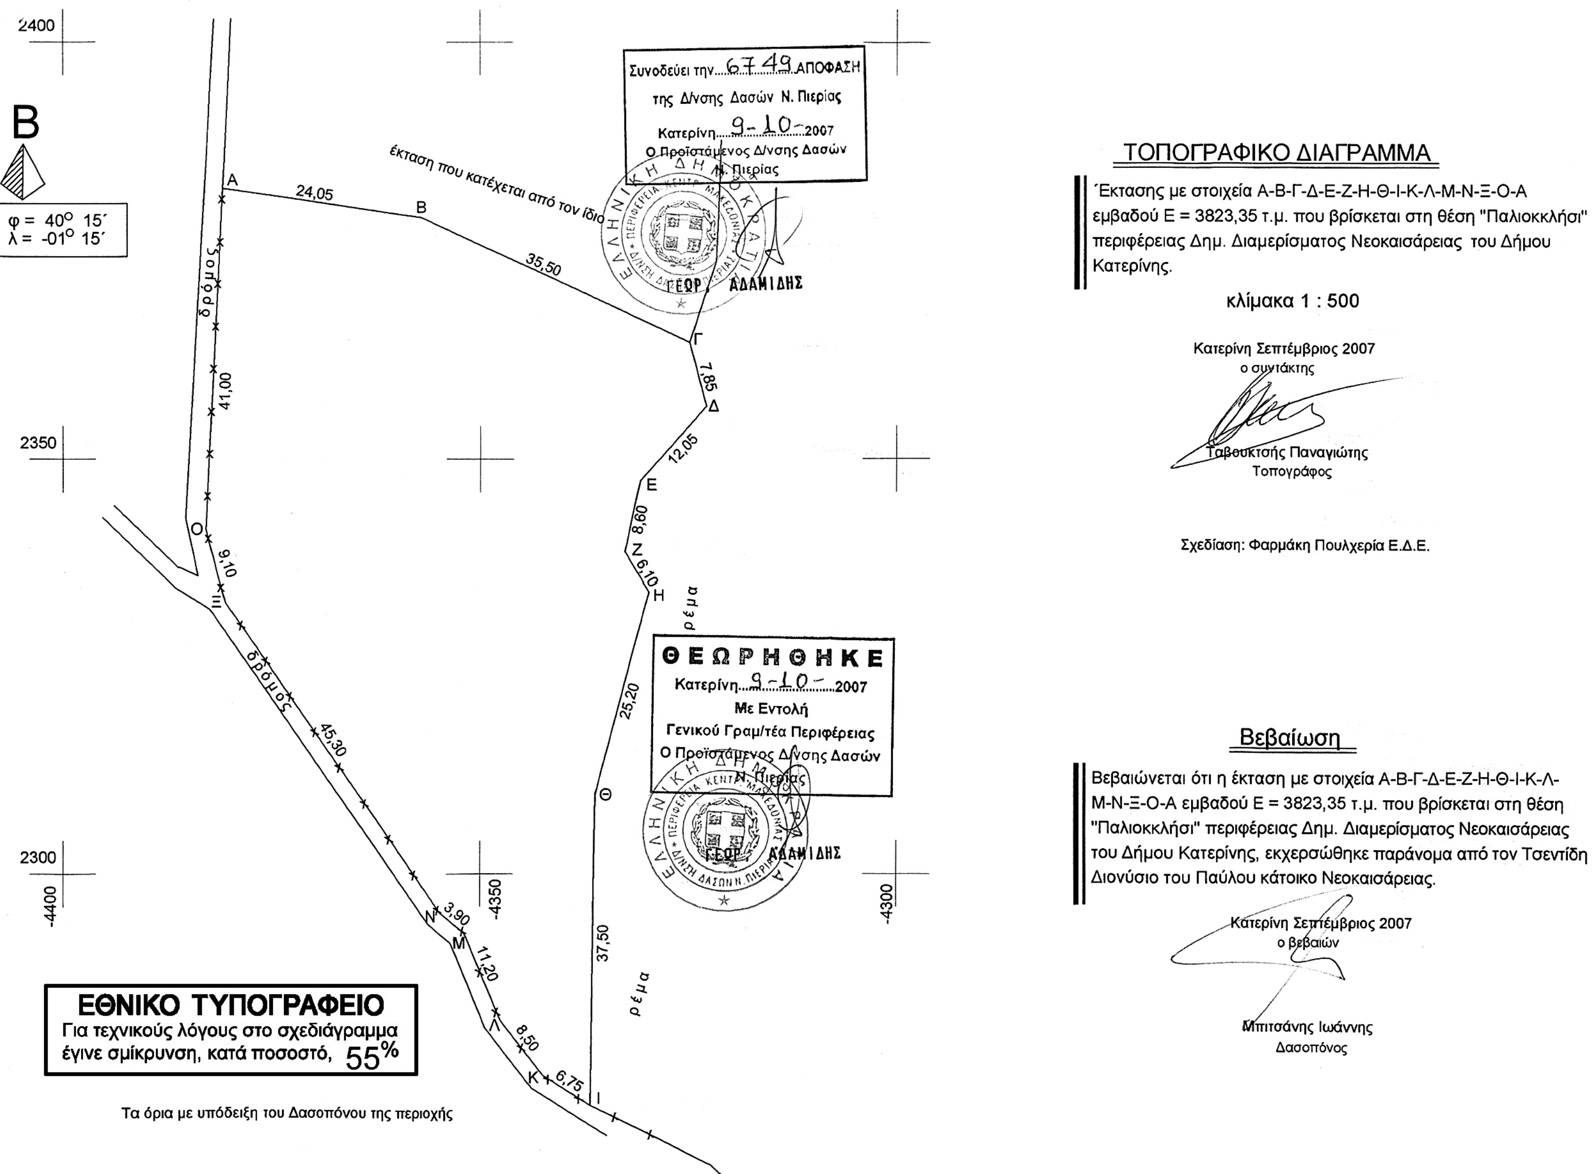

ΤΟΠΟΓΡΑΦΙΚΟ ΔΙΑΓΡΑΜΜΑ

Έκτασης με στοιχεία Α-Β-Γ-Δ-Ε-Ζ-Η-Θ-Ι-Κ-Λ-Μ-Ν-Ξ-Ο-Α εμβαδού Ε = 3823,35 τ.μ. που βρίσκεται στη θέση "Παλιοκκλήσι" περιφέρειας Δημ. Διαμερίσματος Νεοκαισάρειας του Δήμου Κατερίνης.

κλίμακα 1 : 500

Κατερίνη Σεπτέμβριος 2007
ο συντάκτης

Ταβουκτσής Παναγιώτης
Τοπογράφος

Σχεδίαση: Φαρμάκη Πουλχερία Ε.Δ.Ε.

Βεβαίωση

Βεβαιώνεται ότι η έκταση με στοιχεία Α-Β-Γ-Δ-Ε-Ζ-Η-Θ-Ι-Κ-Λ-Μ-Ν-Ξ-Ο-Α εμβαδού Ε = 3823,35 τ.μ. που βρίσκεται στη θέση "Παλιοκκλήσι" περιφέρειας Δημ. Διαμερίσματος Νεοκαισάρειας του Δήμου Κατερίνης, εκχερσώθηκε παράνομα από τον Τσεντίδη Διονύσιο του Παύλου κάτοικο Νεοκαισάρειας.

Κατερίνη Σεπτέμβριος 2007
ο βεβαιών

Μπιτσάνης Ιωάννης
Δασοπόνος

Αριθμ. ΔΠΠ 5232 (4)

Καθορισμός χρήσεων παραχωρούμενων δημόσιων εκτάσεων.

Ο ΝΟΜΑΡΧΗΣ ΡΟΔΟΠΗΣ

Έχοντας υπόψη:

1. Τις διατάξεις του άρθρου 62 του π.δ. 30/1996 (ΦΕΚ 21Α/1996).

2. Τις διατάξεις του άρθρου 6 του ν. 994/1979.

3. Τις διατάξεις του άρθρου 3 του ν. 1512/1985 περί καθορισμού χρήσεων παραχωρούμενων δημόσιων εκτάσεων.

4. Το υπ' αριθμ. 8738/7.9.2007 έγγραφο της Δ/νσης Γεωργικής Ανάπτυξης Περιφέρειας ΑΜ-Θ, με το οποίο ζητείται ο καθορισμός χρήσης γης για το υπ' αριθμ. 1910γ χέρσο κοινόχρηστο τεμάχιο έκτασης 14.084 τ.μ. του αγροκτήματος Προσκυνητών Ν. Ροδόπης, προοριζόμενο να παραχωρηθεί στην Ιερά Μητρόπολη Μαρώνειας και Κομοτηνής για την δημιουργία εκκλησιαστικών κατασκηνώσεων.

5. Το υπ' αριθμ. 1727/5.3.2007 έγγραφο της Δ/νσης Αγροτικής Ανάπτυξης Ν. Ροδόπης.

6. Το υπ' αριθμ. 483/27.3.2007 έγγραφο της Δ/νσης Τοπογραφικής Ν. Ροδόπης με συν. απόσπασμα διανομής.

7. Το υπ' αριθμ. 1098/23.4.2007 έγγραφο της ΙΘ΄ Εφορείας Προϊστορικών και Κλασικών Αρχαιοτήτων.

8. Το υπ' αριθμ. 666/13.4.2007 έγγραφο της Δ/νσης Τουρισμού ΑΜ.Θ.

9. Το υπ' αριθμ. 1333/24.4.2007 έγγραφο της Δ/νσης Υγείας Ν. Ροδόπης.

10. Το υπ' αριθμ. 1076/23.4.2007 έγγραφο της Δ/νσης Δασών Ροδόπης.

11. Το υπ' αριθμ. ΔΠΠ 2119/19.4.2007 έγγραφο της Δ/νσης Πολεοδομίας Περιβάλλοντος Ν. Ροδόπης.

12. Την υπ' αριθμ. 96/2007 απόφαση του Δημοτικού Συμβουλίου Μαρώνειας Ν. Ροδόπης, με την οποία γνωμοδοτεί αρνητικά για την παραχώρηση της έκτασης, αποφασίζουμε:

Καθορίζουμε την χρήση για το υπ' αριθμ. 1910γ τεμάχιο, έκτασης 14.084 τ.μ. χέρσο κοινόχρηστο, όπως εμφαίνεται στο πρόχειρο απόσπασμα του αγρ/τος Προσκυνητών Ν. Ροδόπης, διανομής 1929 της Δ/νσης Τοπογραφικής Ν. Ροδόπης, σαν παραθεριστική, προκειμένου να παραχωρηθεί στην Ιερά Μητρόπολη Μαρώνειας και Κομοτηνής για την δημιουργία εκκλησιαστικών κατασκηνώσεων, σύμφωνα με το άρθρο 6 του ν. 994/1979.

Η απόφαση αυτή να δημοσιευθεί στην Εφημερίδα της Κυβερνήσεως.

Κομοτηνή, 5 Οκτωβρίου 2007


Ο Νομάρχης
ΑΡΙΣΤΕΙΔΗΣ ΓΙΑΝΝΑΚΙΔΗΣ

ΠΡΟΧΕΙΡΟ ΔΙΑΓΡΑΜΜΑ ΜΕΤΑΒΟΛΩΝ ΑΓΡ/ΤΟΣ ΠΡΟΣΚΥΝΗΤΑΙ ΚΟΜΟΤΗΝΗΣ
ΔΙΑΝΟΜΗ 1929 ΚΛΙΜΑΚΑ 1:5000

ΕΛΛΗΝΙΚΗ ΔΗΜΟΚΡΑΤΙΑ
ΠΕΡΙΦΕΡΕΙΑ ΑΝ. ΜΑΚΕΔ. - ΘΡΑΚΗΣ
ΝΟΜΟΣ ΡΟΔΟΠΗΣ
ΝΟΜ/ΚΗ ΑΥΤΟΔ/ΣΗ ΡΟΔΟΠΗΣ ΕΒΡΟΥ
ΝΟΜ/ΚΟ ΔΙΑΜΕΡΙΣΜΑ ΡΟΔΟΠΗΣ
Δ/ΝΣΗ: ΤΟΠΟΓΡΑΦΙΚΗΣ
Ταχ. Δ/νση: Ιωαννίνων 28
Τηλέφωνο: 29.888 - 37788


ΚΑΘΕΣΤΩΣ

ΠΑΛΑΙΟ

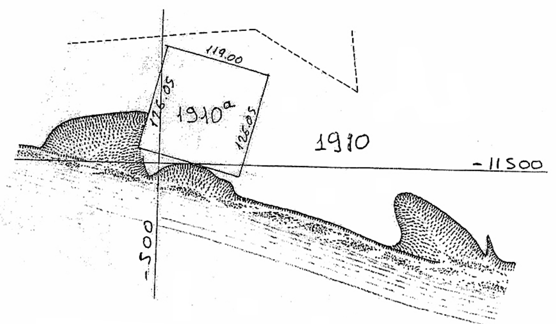

ΝΕΟ

Κορυφή	X	Y	Li
A1	-357.846	-11395.703	67.33
A2	-303.891	-11416.751	41.23
A3	-295.808	-11457.181	66.76
A4	-253.819	-11509.086	50.32
A5	-248.001	-11559.065	155.54
A6	-397.970	-11517.821	125.78
Εμβαδόν	= 14084.40 μ2		

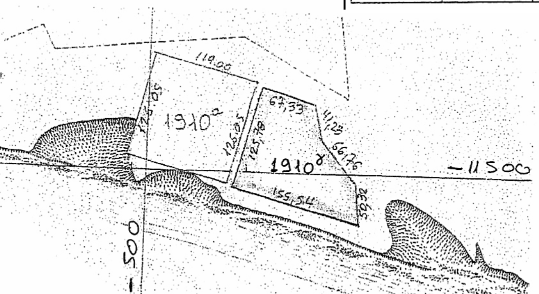

ΕΘΝΙΚΟ ΤΥΠΟΓΡΑΦΕΙΟ
Για τεχνικούς λόγους στο σχεδιάγραμμα έγινε σμίκρυνση, κατά ποσοστό, 55%

ΥΠΟΜΝΗΜΑ

ΑΡΙΘΜΟΣ ΤΕΜΑΧΙΟΥ	ΕΚΤΑΣΗ	ΕΙΔΟΣ ΕΔΑΦΟΥΣ	ΟΝΟΜΑΤΕΠΩΝΥΜΟ	ΑΡΙΘΜΟΣ ΤΕΜΑΧΙΟΥ	ΕΚΤΑΣΗ	ΕΙΔΟΣ ΕΔΑΦΟΥΣ	ΟΝΟΜΑΤΕΠΩΝΥΜΟ
1910		Θαμνώδη	Κοινά	1910δ	14.084	Θαμνώδη	Κοινά Προοριζόμενο να παραχωρηθεί στην Ιερά Μητρόπολη Μαρωνείας και Κομοτηνής για δημιουργία Παιδικών Εκκλησιαστικών κατασκηνώσεων.
			Ο Συντάξας				Κομοτηνή 23-03-2007
			Δ. Ζάμπογλου				Ε.Ν. Ο Προϊστάμενος Δ/νσης Τοπογραφικής
							Ευάγγελος Σταμπόλογλου Τοπ/φος Μηχ/κός





ΑΠΟ ΤΟ ΕΘΝΙΚΟ ΤΥΠΟΓΡΑΦΕΙΟ
ΚΑΠΟΔΙΣΤΡΙΟΥ 34 * ΑΘΗΝΑ 104 32 * ΤΗΛ. 210 52 79 000 * FAX 210 52 21 004
ΗΛΕΚΤΡΟΝΙΚΗ ΔΙΕΥΘΥΝΣΗ: http://www.et.gr – e-mail: webmaster.et@et.gr